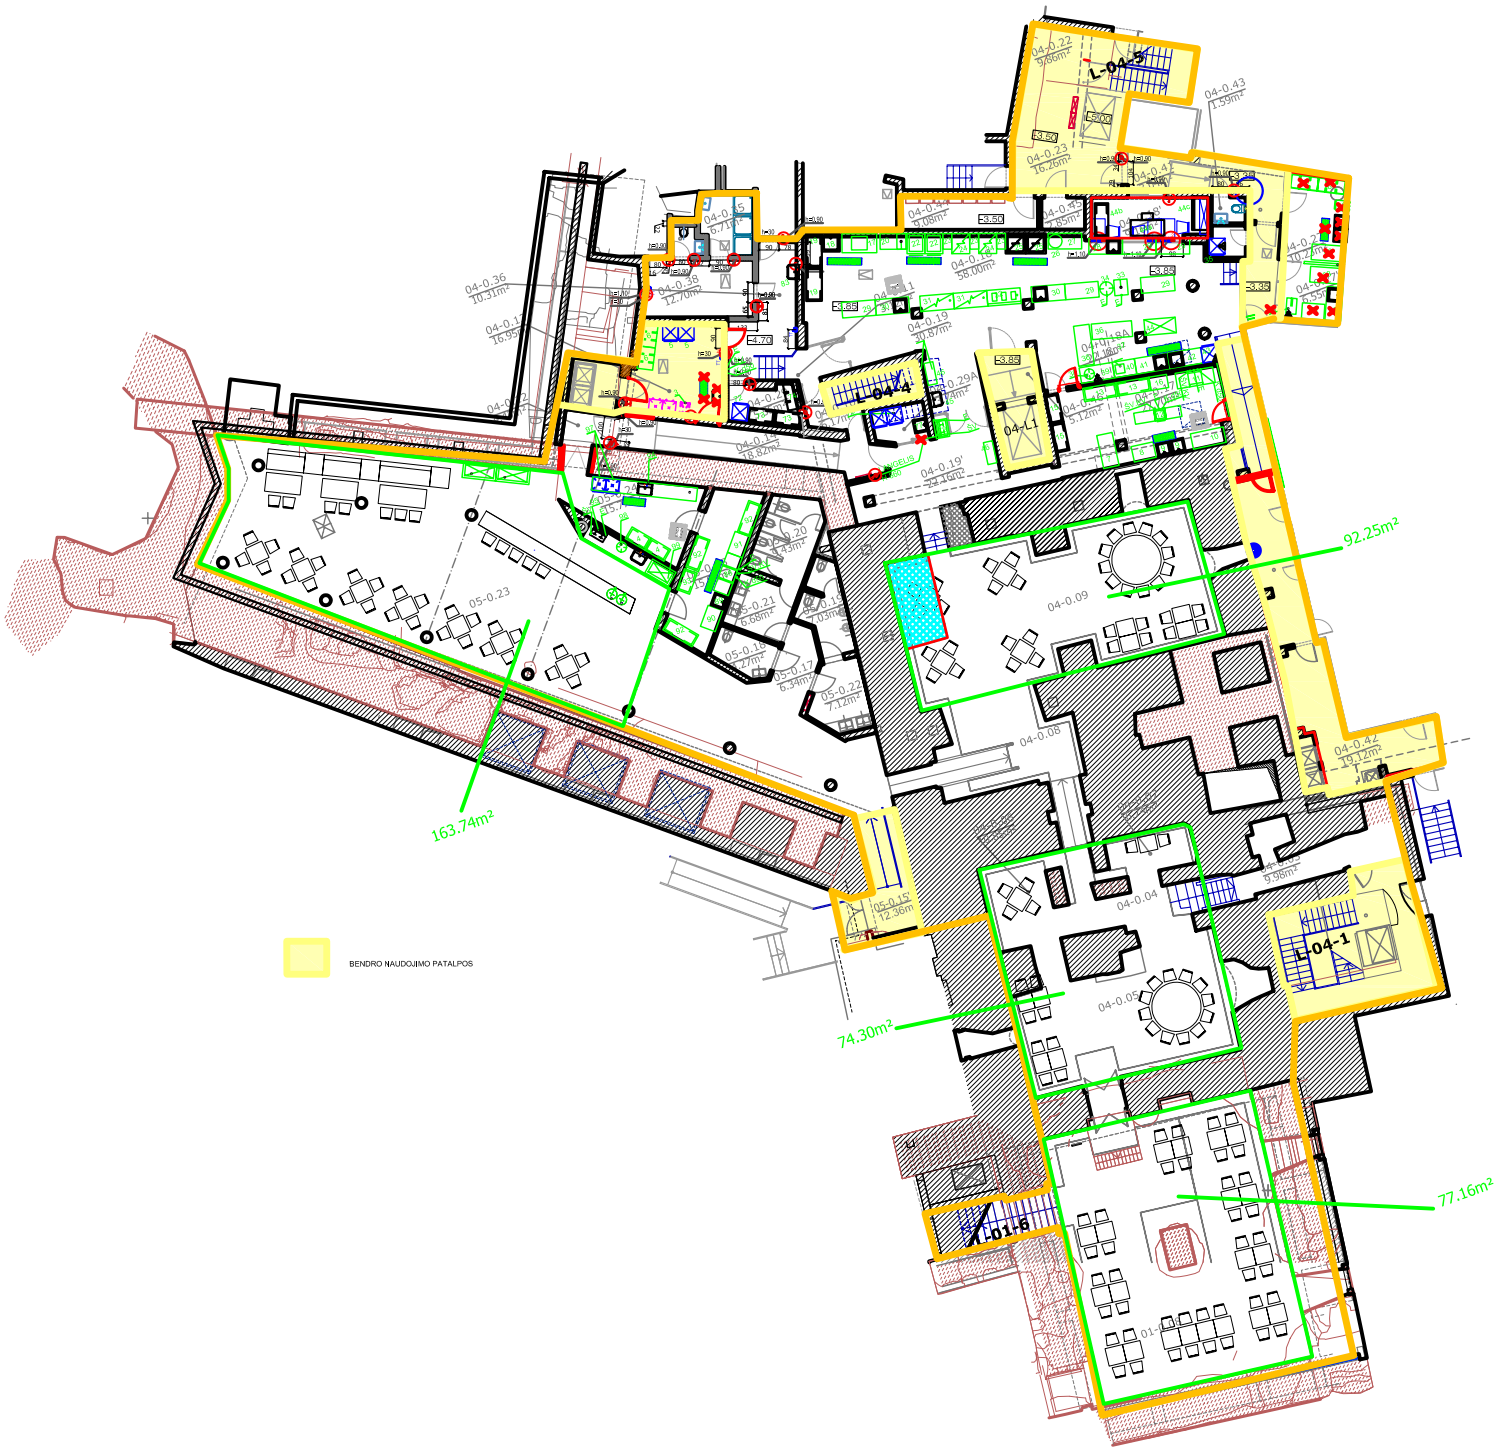
L-04-5
L-04-4
L-04-1
L-01-6
04-L1
92.25m²
163.74m²
74.30m²
77.16m²
BENDRO NAUDOJIMO PATALPOS